Art Now *projects*

Plan et mesures

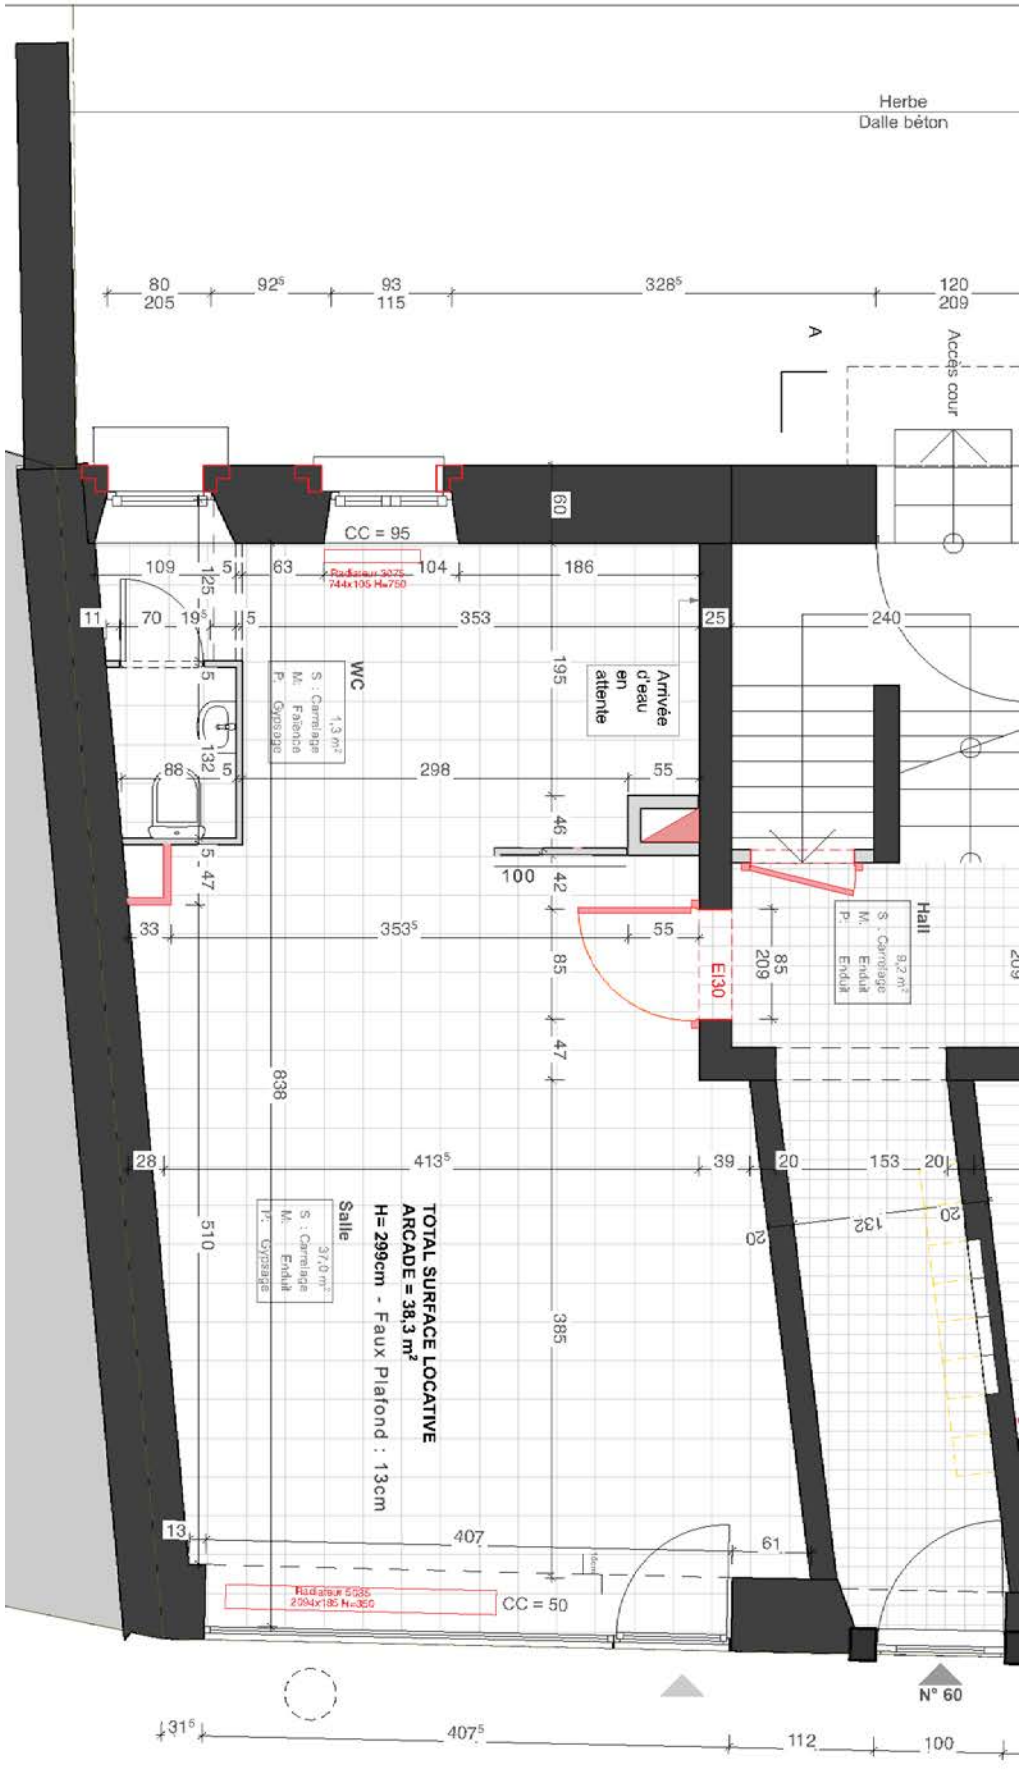
Herbe
Dalle béton
Accès cour
A
WC
S : Carrelage
M : Faïence
P : Gypsage
1,3 m²
Arrivée d'eau en attente
Hall
S : Carrelage
M : Enduit
P : Enduit
9,2 m²
Salle
S : Carrelage
M : Enduit
P : Gypsage
37,0 m²
EI30
TOTAL SURFACE LOCATIVE
ARCADE = 38,3 m²
H= 299cm - Faux Plafond : 13cm
CC = 95
CC = 50
N° 60

43cm
60cm
276cm
244cm
48cm
96cm
10cm
305cm
238cm
11,5cm
19,5cm
48cm
8cm
48cm

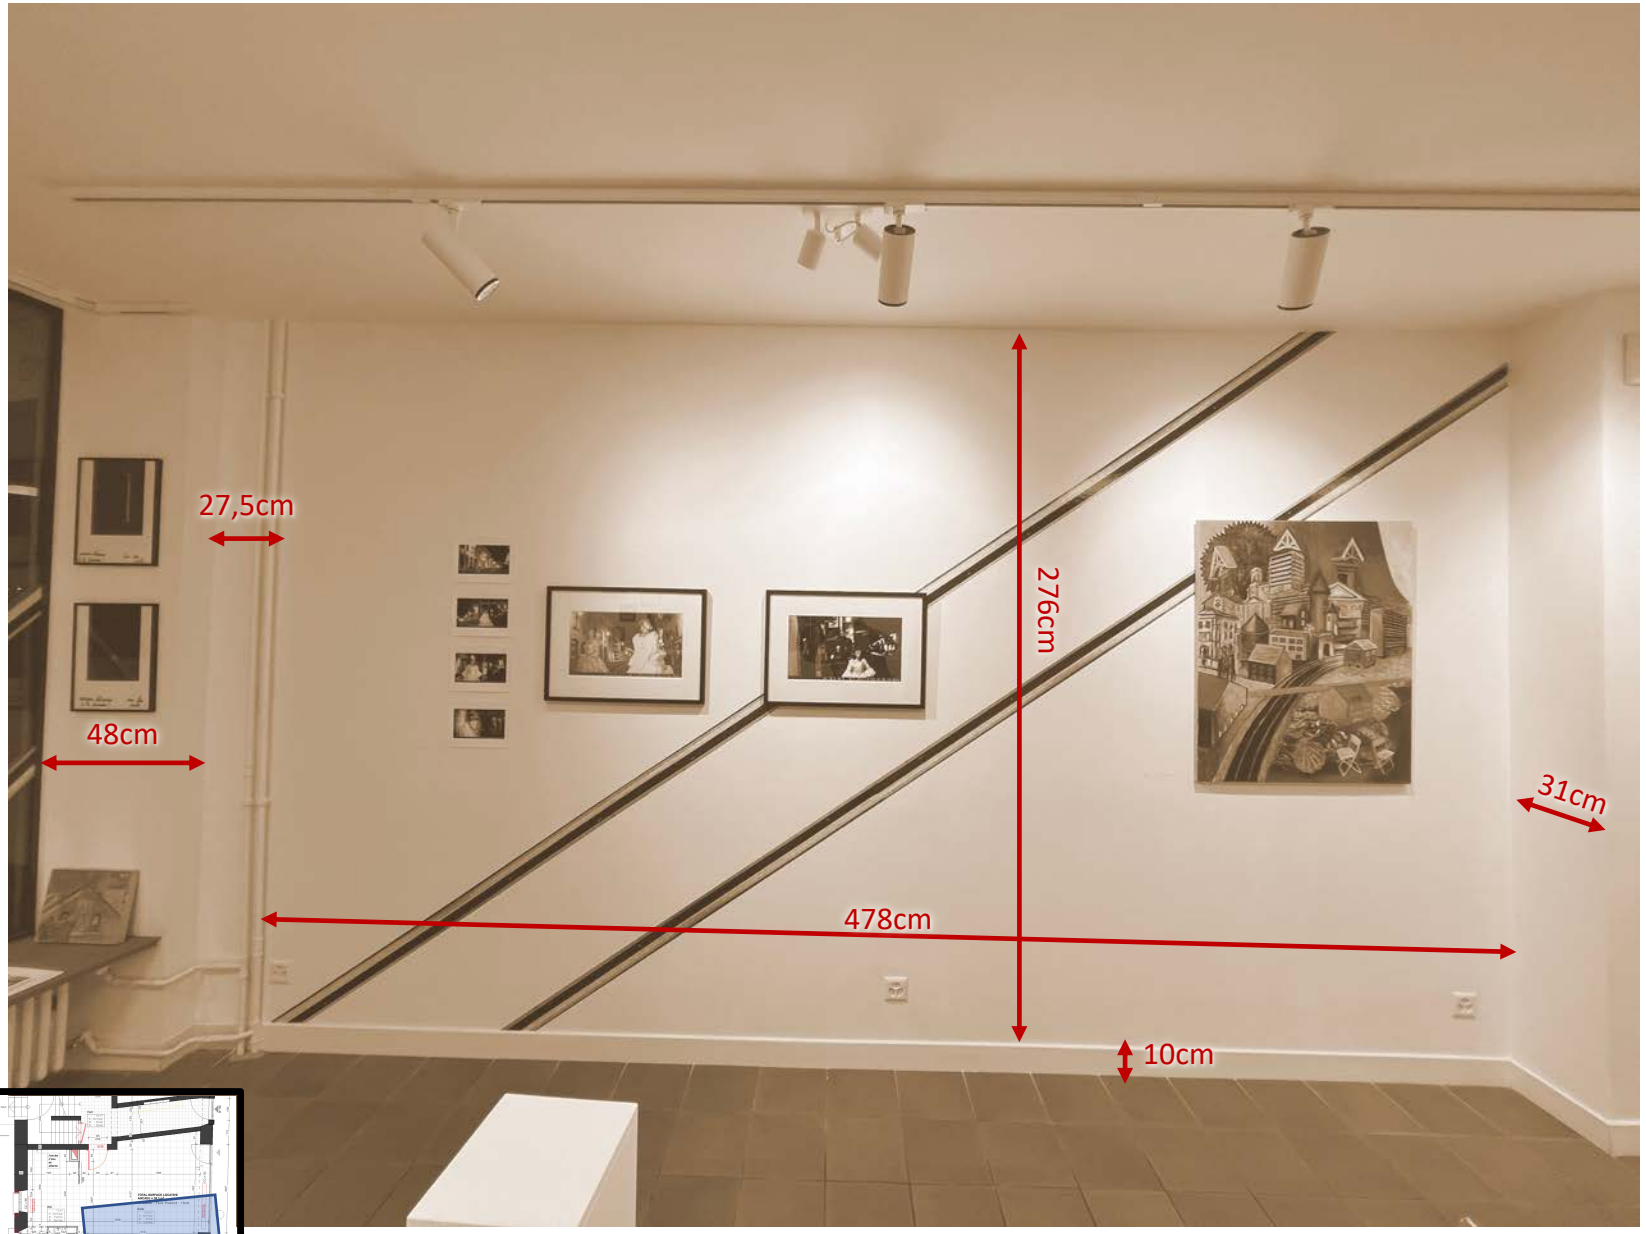
27,5cm
48cm
276cm
478cm
31cm
10cm

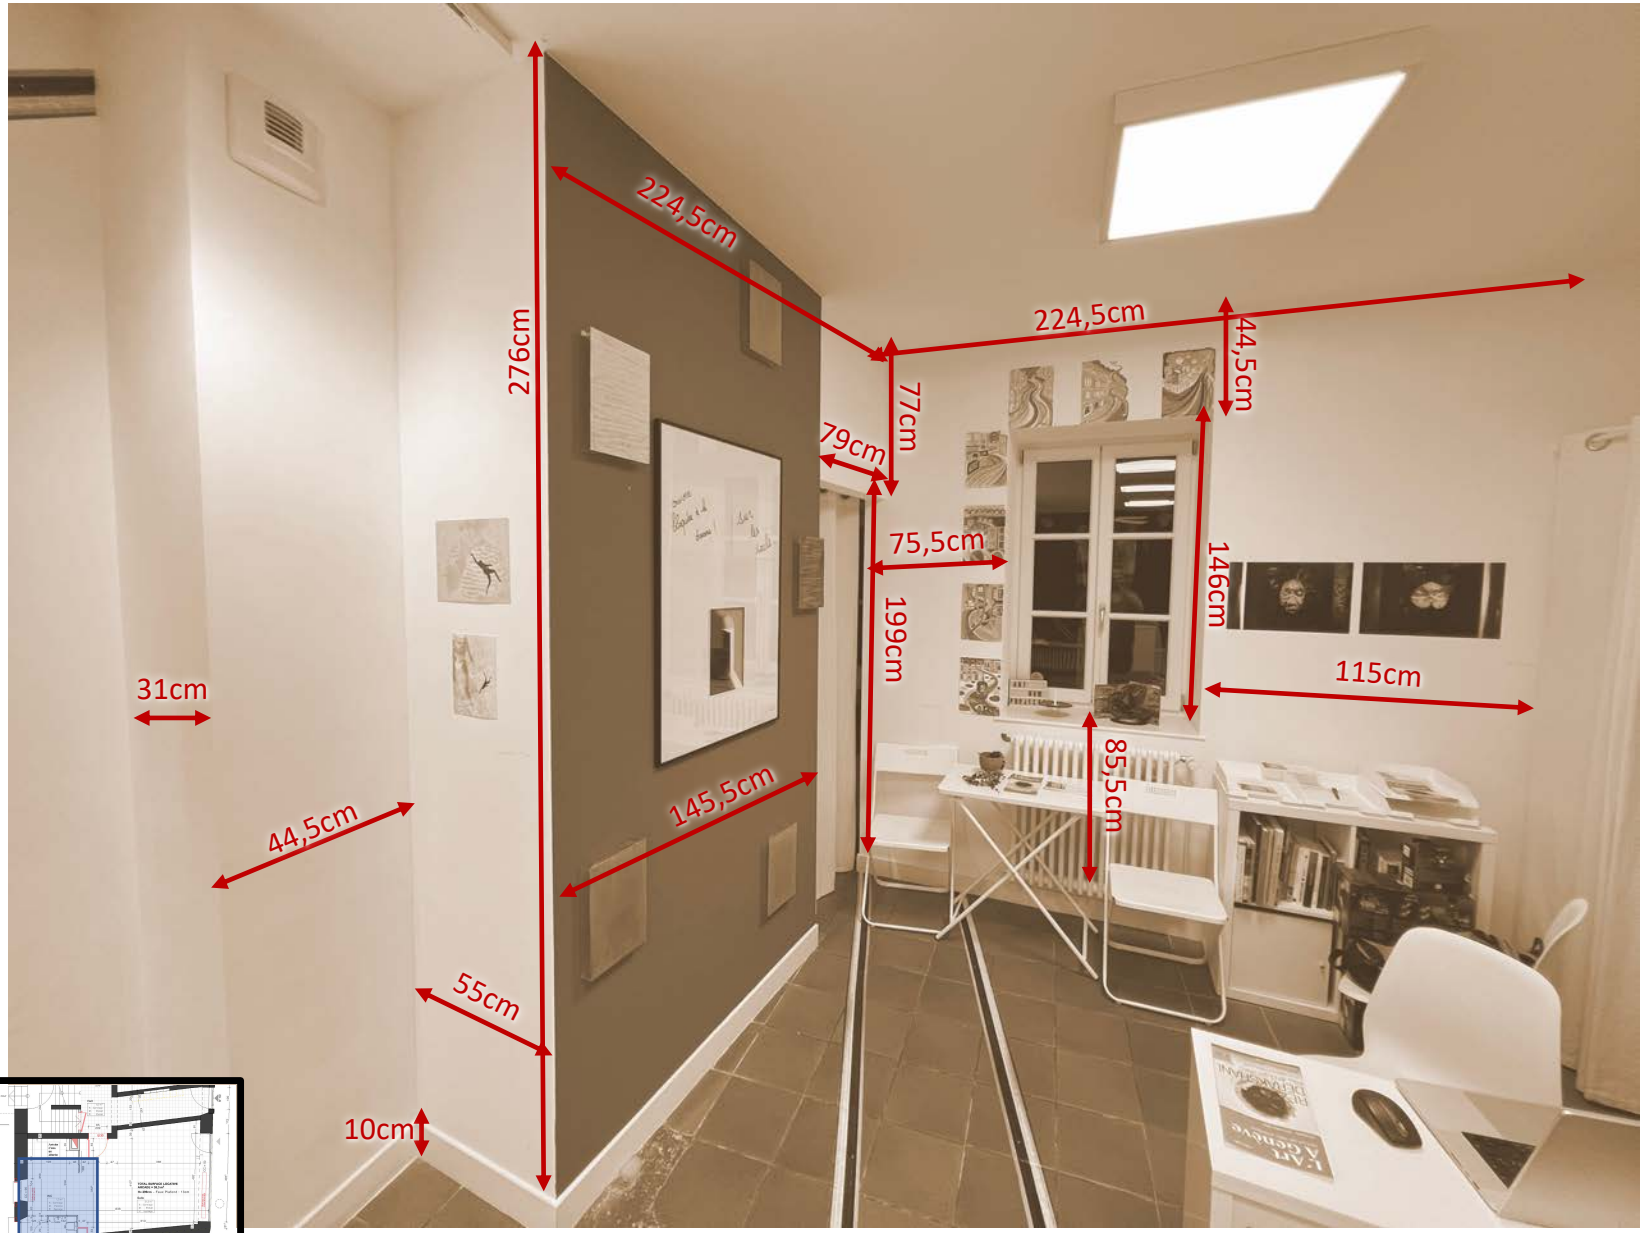
276cm
224,5cm
224,5cm
44,5cm
77cm
79cm
75,5cm
146cm
199cm
115cm
31cm
85,5cm
44,5cm
145,5cm
55cm
10cm

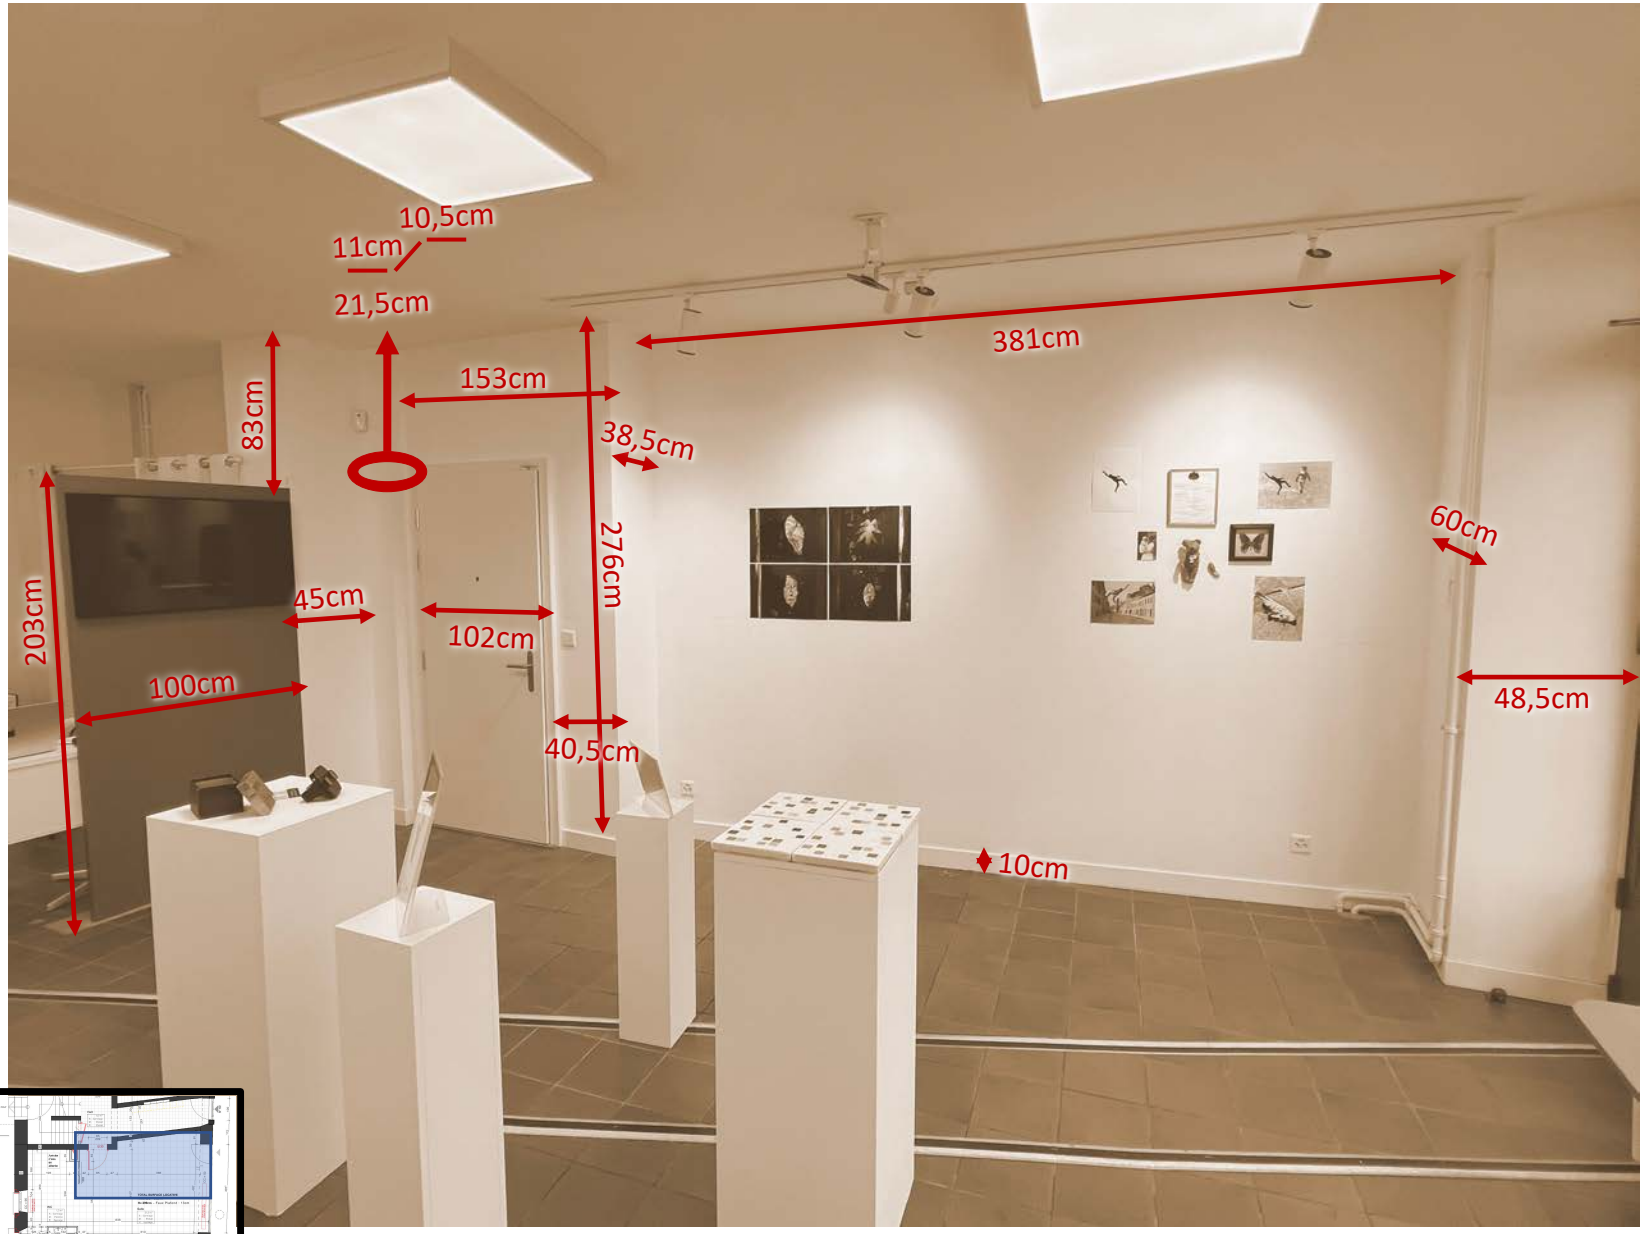
10,5cm
11cm
21,5cm
83cm
153cm
38,5cm
381cm
276cm
60cm
203cm
45cm
102cm
100cm
48,5cm
40,5cm
10cm

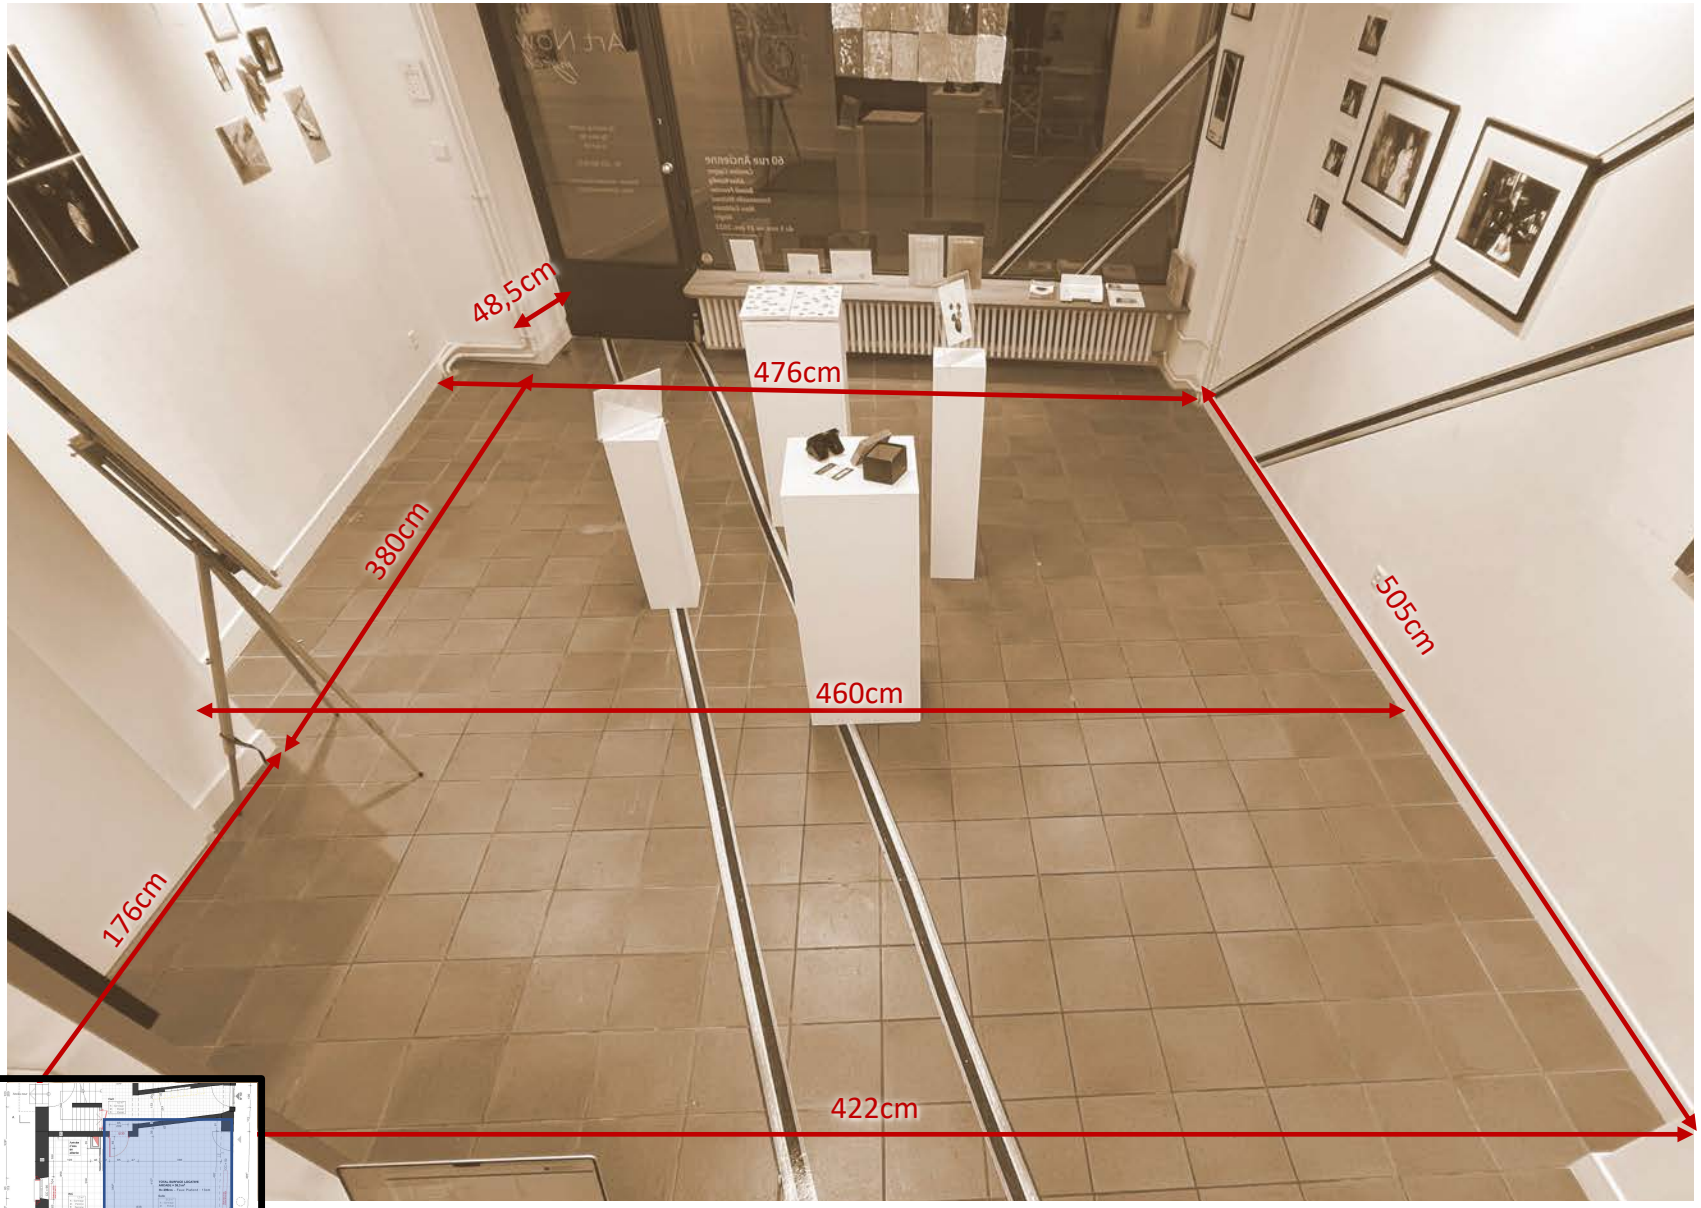
48,5cm
476cm
380cm
505cm
460cm
176cm
422cm